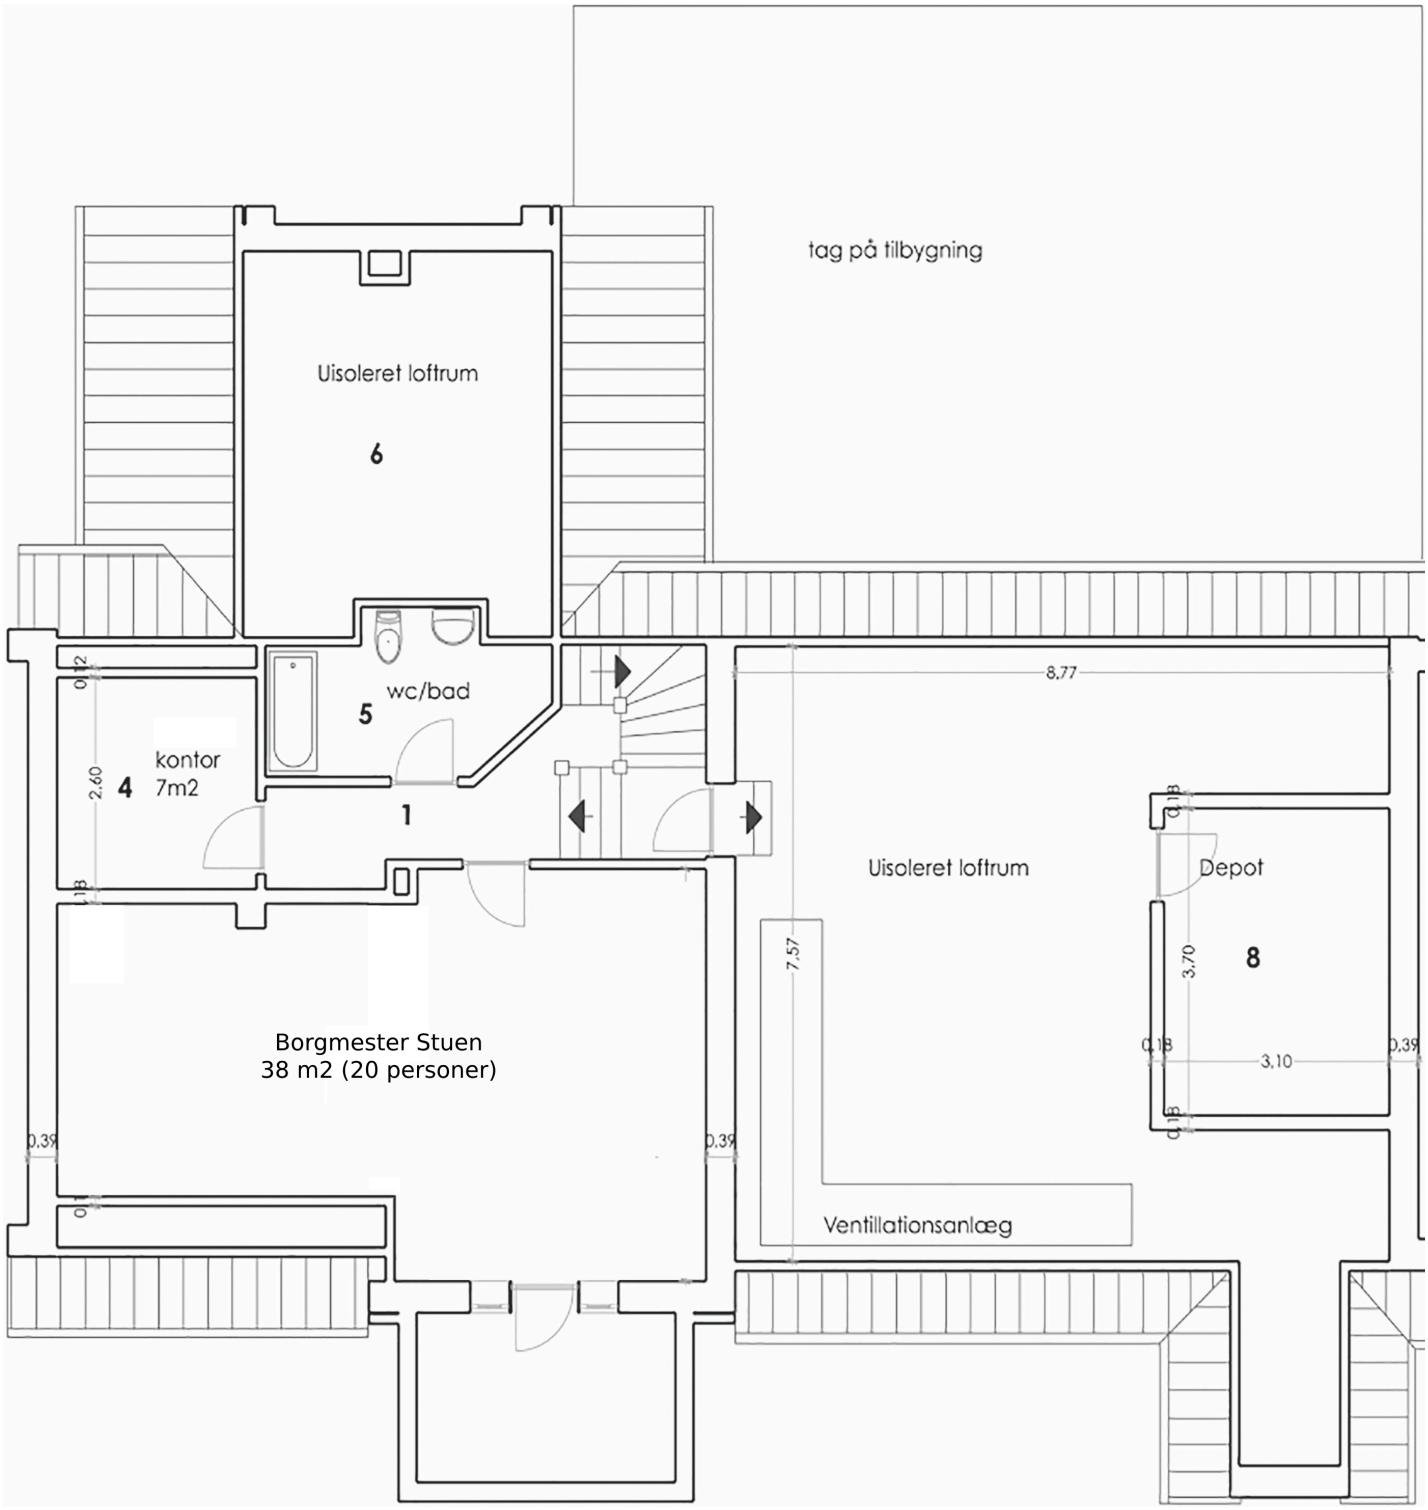
tag på tilbygning
Uisoleret loftrum
6
wc/bad
5
kontor
7m2
4
1
Borgmester Stuen
38 m2 (20 personer)
Uisoleret loftrum
Depot
8
Ventillationsanlæg
8,77
7,57
3,70
3,10
2,60
0,12
0,39