



BØGEBAKKEN

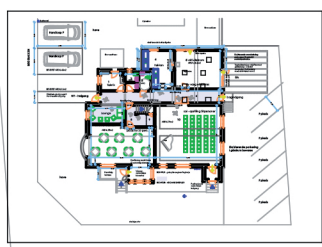

Hovedindgang  
genetableres

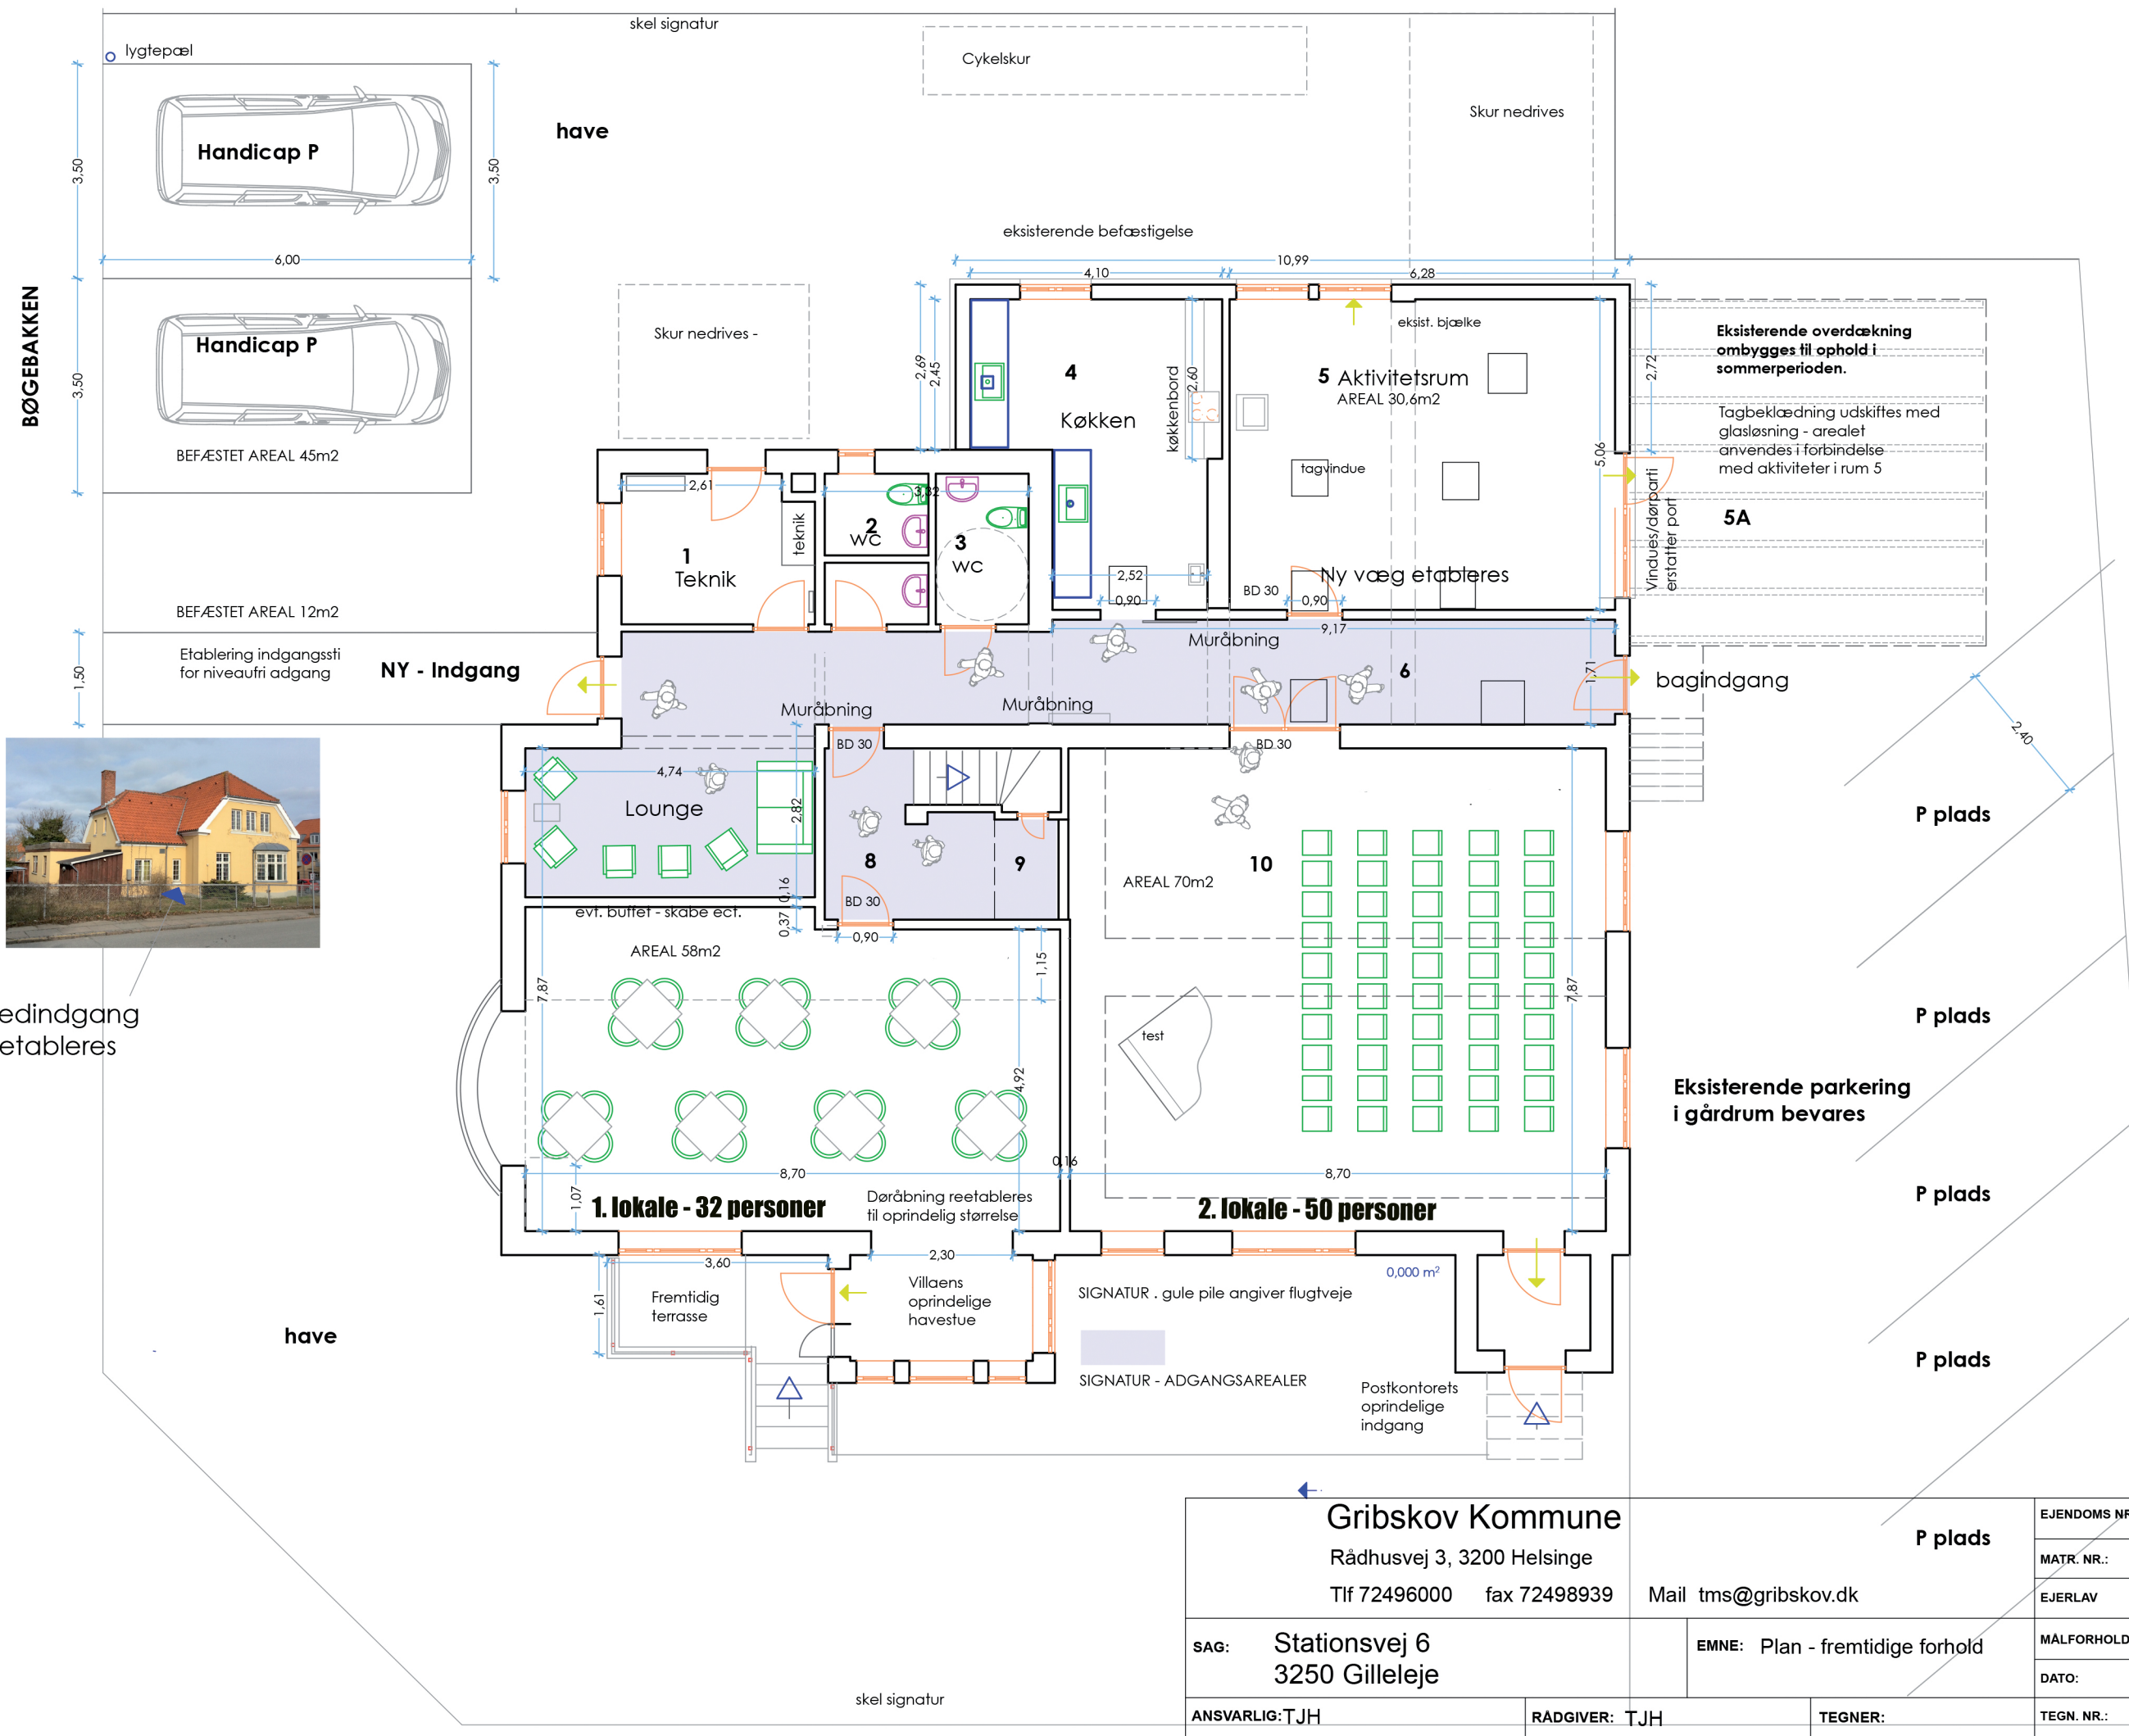

|                                                                                                  |  |  |               |  |
|--------------------------------------------------------------------------------------------------|--|--|---------------|--|
| Gribskov Kommune<br>Rådhusvej 3, 3200 Helsinge<br>Tlf 72496000 fax 72498939 Mail tms@gribskov.dk |  |  | EJENDOMS NR.: |  |
|                                                                                                  |  |  | MATR. NR.:    |  |
| SAG: Stationsvej 6<br>3250 Gilleleje                                                             |  |  | EJERLAV       |  |
|                                                                                                  |  |  | Gilleleje     |  |
| EMNE: Plan - fremtidige forhold                                                                  |  |  | MÅLFORHOLD:   |  |
|                                                                                                  |  |  | DATO:         |  |
| ANSVARLIG: TJH                                                                                   |  |  | 31.01.2018    |  |
|                                                                                                  |  |  | TEGN. NR.:    |  |
| RADGIVER: TJH                                                                                    |  |  | 10.01         |  |
| TEGNER:                                                                                          |  |  | REV 26.03     |  |